


# FAÇADE NORD EST

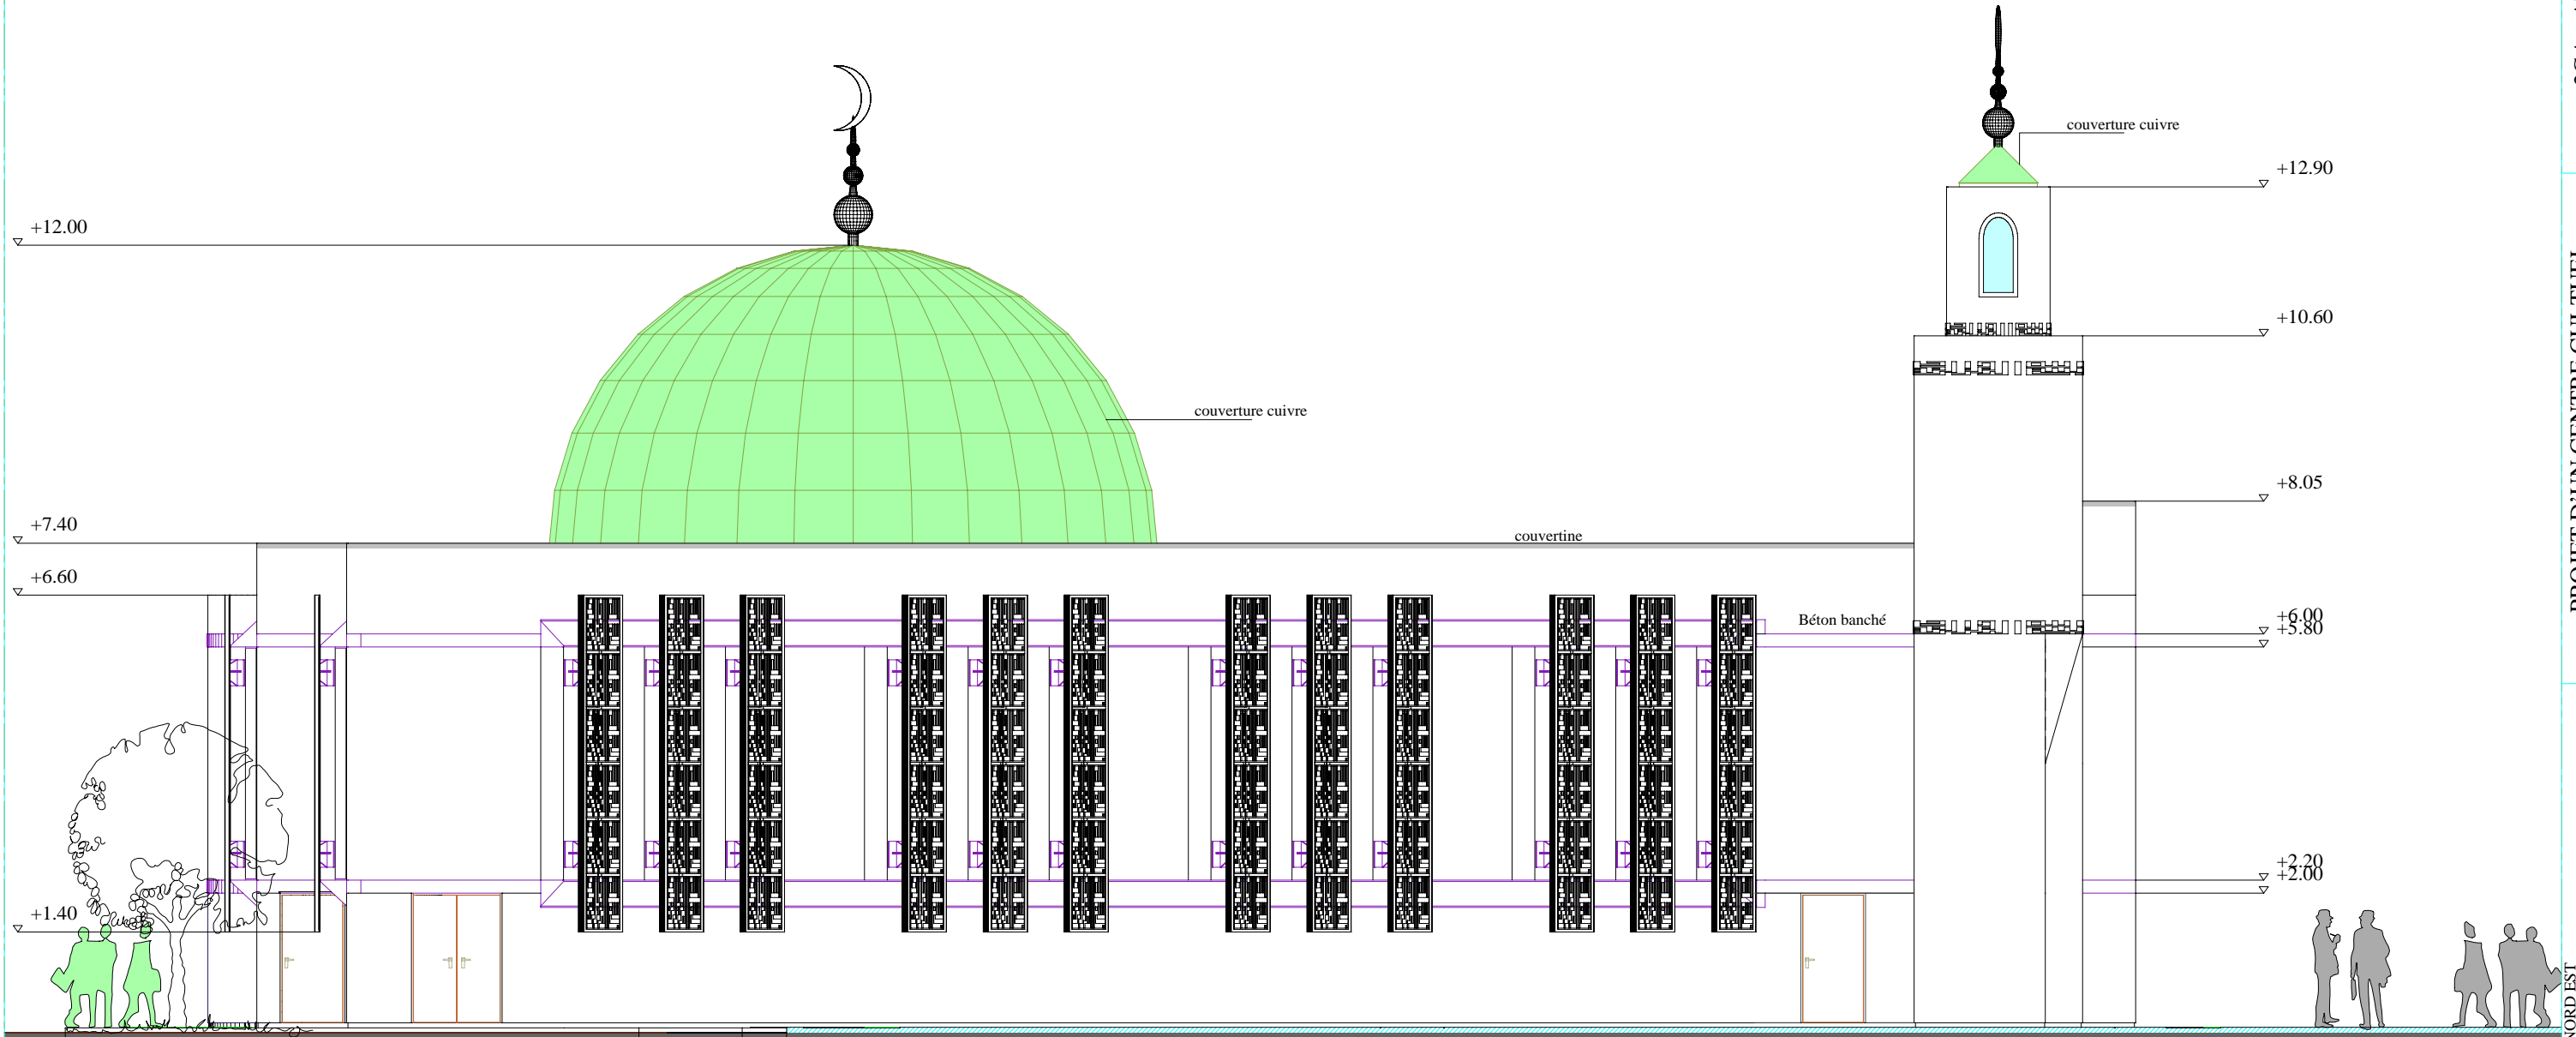

2GA - ARCHITECTES D.P.L.G  
 4, RUE GALILÉE - PARC DE LA BOUVRE  
 44340 BOUGUENAIS  
 TEL : 02.28.00.10.71 / FAX : 02.28.00.10.77

PROJET D'UN CENTRE CULTUEL  
 3, boulevard René Cassin - 44300 Nantes  
 ASSOCIATION MOSQUÉE ARRAHMA  
 105, rue des Renards - 44300 NANTES Tel. 02.40.76.08.21

FAÇADE NORD EST  
 N° 2  
 Date: 29.11.05  
 Modifications: SUPPRESSION DE L'ANNEXE ET MODIFICATION DE LA SUPERFICIE DE LA PARCELLE

Esquisse	05704
APS	08/07/2005
AP/DPC	1/100
Projet	105
EXE	
AOR	

D.P.C.  
 Indice:

H/L = 297.0 / 420.0 (0.12m<sup>2</sup>)

Allplan