


FAÇADE SUD OUEST

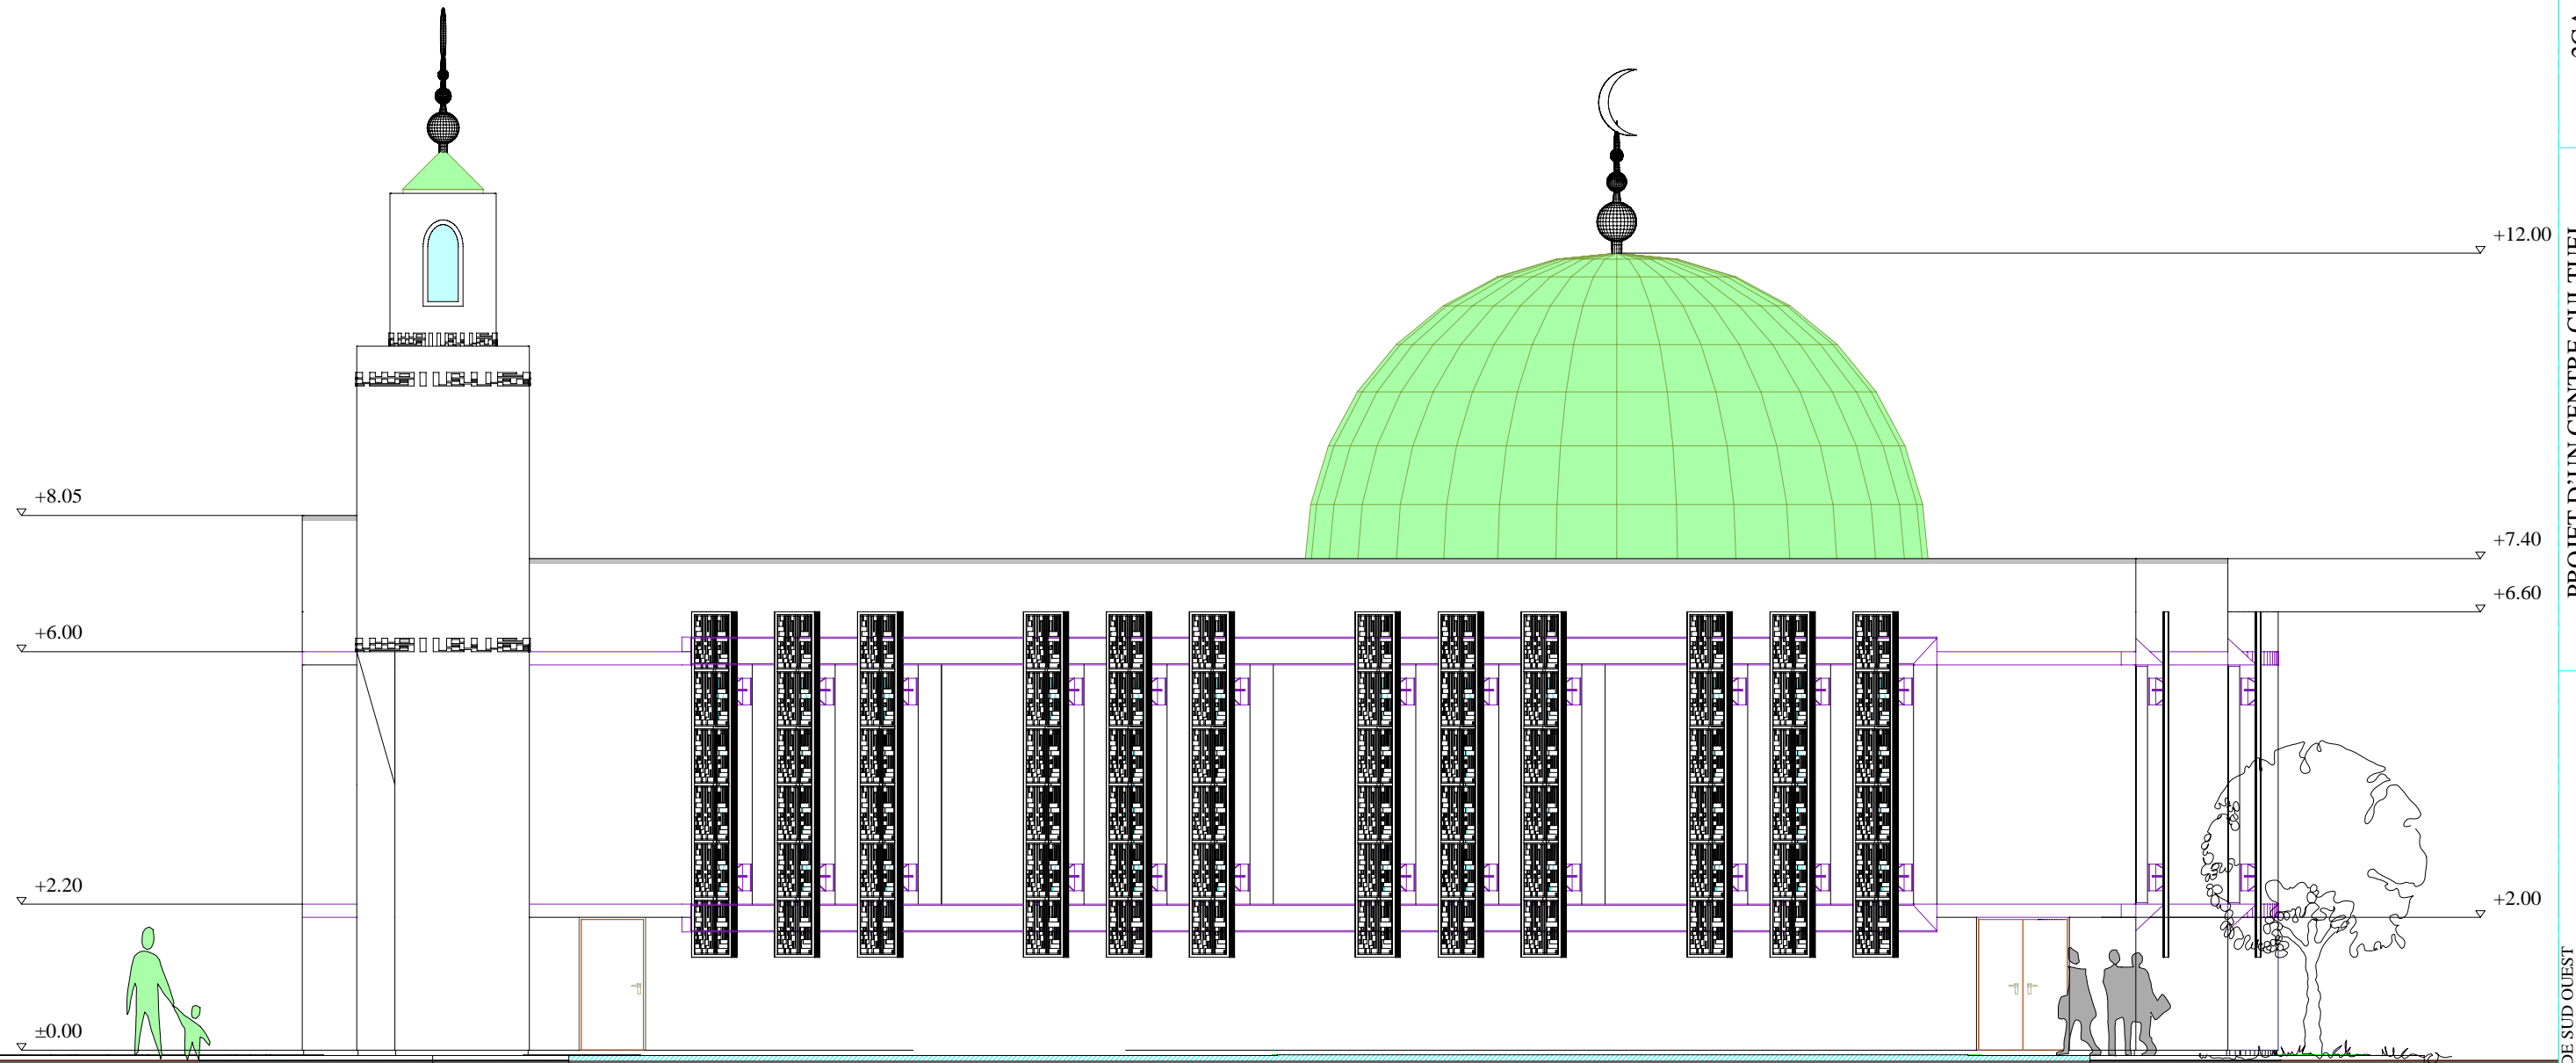

2GA - ARCHITECTES D.P.L.G
 4, RUE GALILÉE - PARC DE LA BOUVIÈRE
 44340 BOUGUENAIS
 TEL : 02.28.00.10.71 / FAX : 02.28.00.10.77

PROJET D'UN CENTRE CULTUEL
 3, boulevard René Cassin - 44300 Nantes
 ASSOCIATION MOSQUÉE ARRAHMA
 105, rue des Renards - 44300 NANTES Tel. 02.40.76.08.21

FAÇADE SUD OUEST
 N° 2
 Date: 29.11.05
 Modifications
 SUPPRESSION DE L'ANNEXE ET MODIFICATION
 DE LA SUPERFICIE DE LA PARCELLE

Esquisse	05704
APS	08/07/2005
AP/DPC	1/100
Projet	106
EXE	
AOR	

D.P.C.